



Verbrennungsgasföhrrohr 125 mm DM

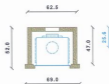


Maßstab: Schliser _____

Einseitig 2013 27.08.2013


M 1 : 20 *bed*

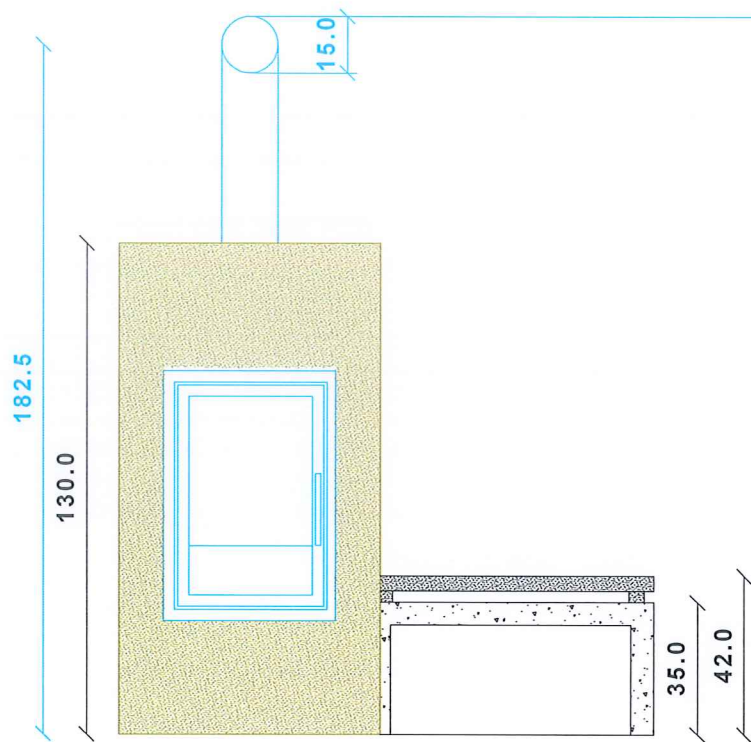

FRONT

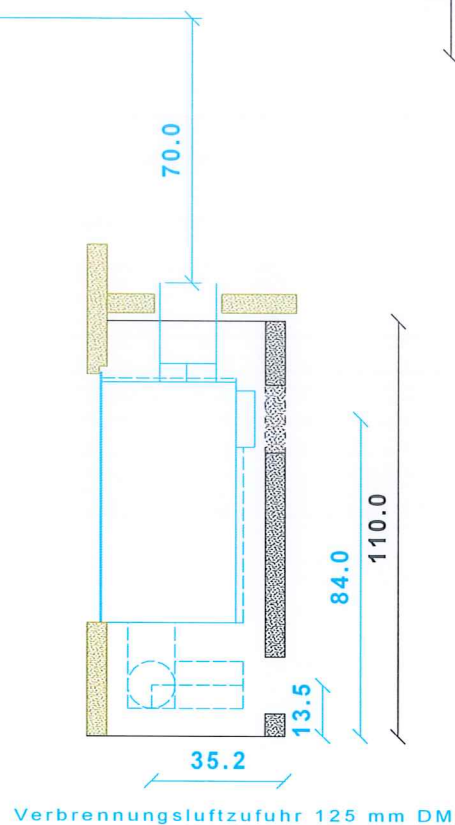

RECHTS

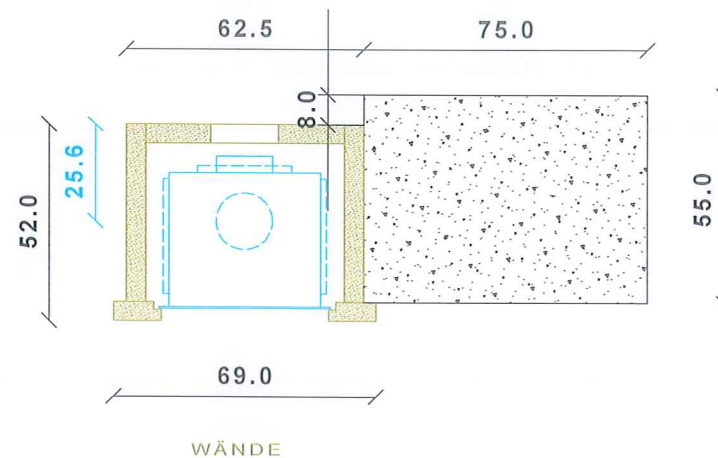


Maßblatt: Banksockel

Einsatz 2020


10.03.2020

M 1 : 20

hst

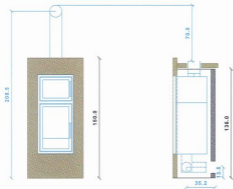

Verbreiterungsstutzenrohr 185 mm DM

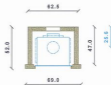


Maßblatt: Backofen

Einheit: 2019

27.09.2019



M 1 : 20

sch

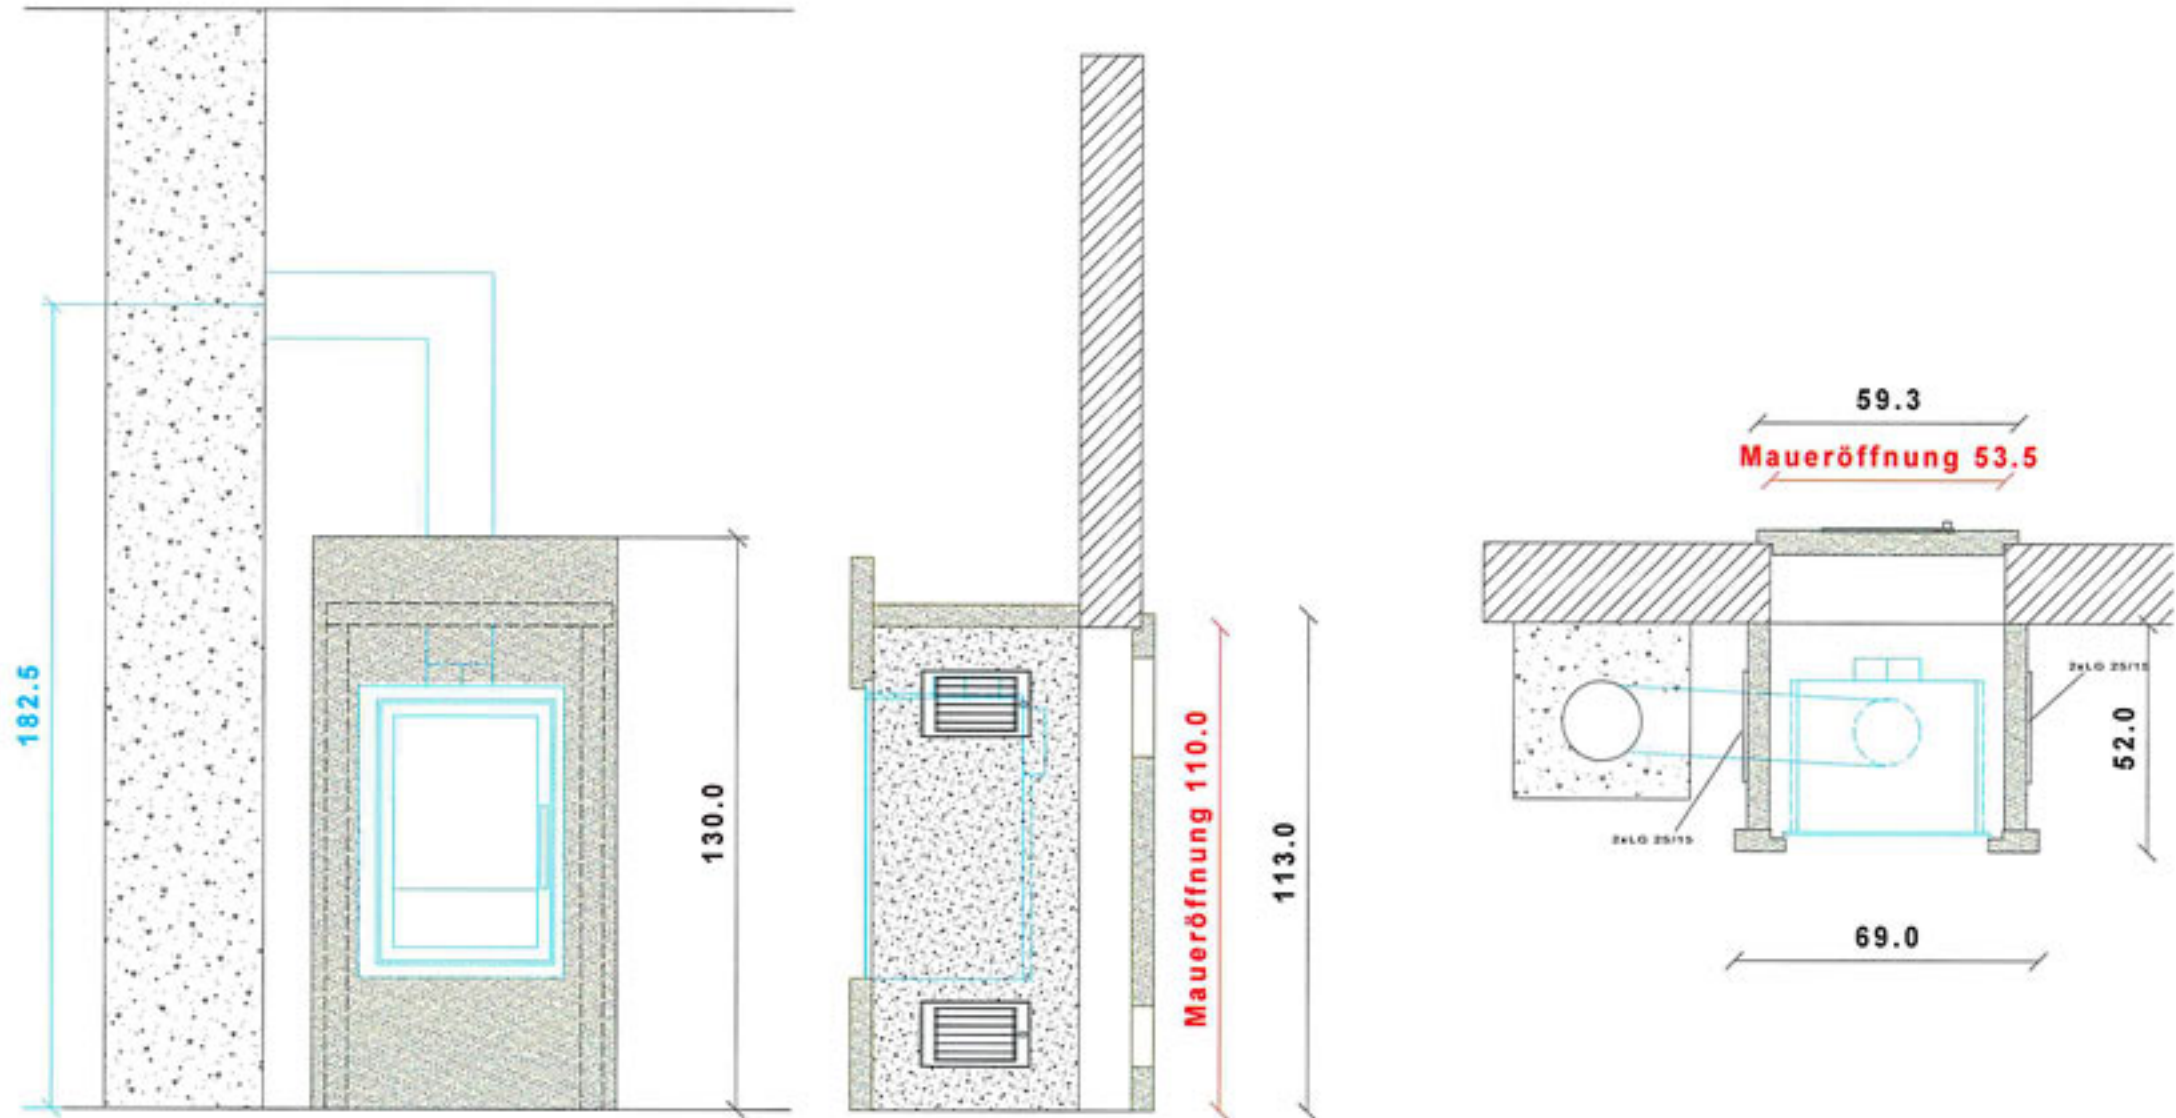

Technische Maß- und Konstruktionsänderung vorbehalten

Maßblatt: Nebenraum
 Einsatz 2013 27.03.2013
 M 1 : 20 *hst*

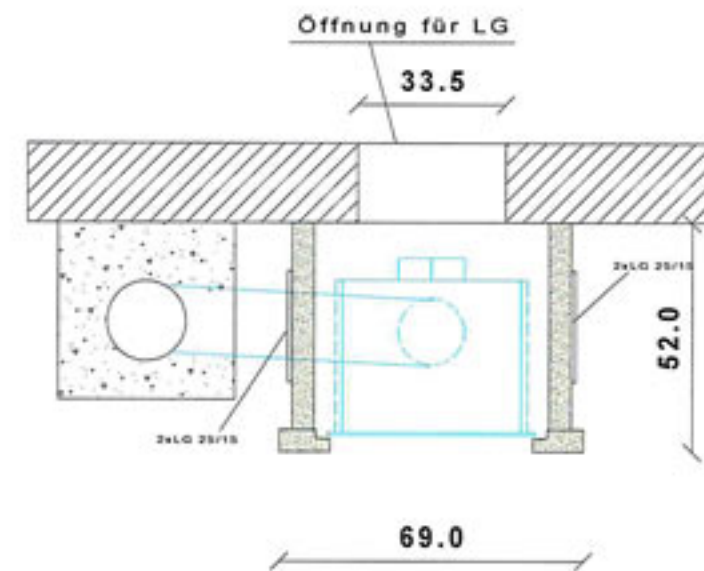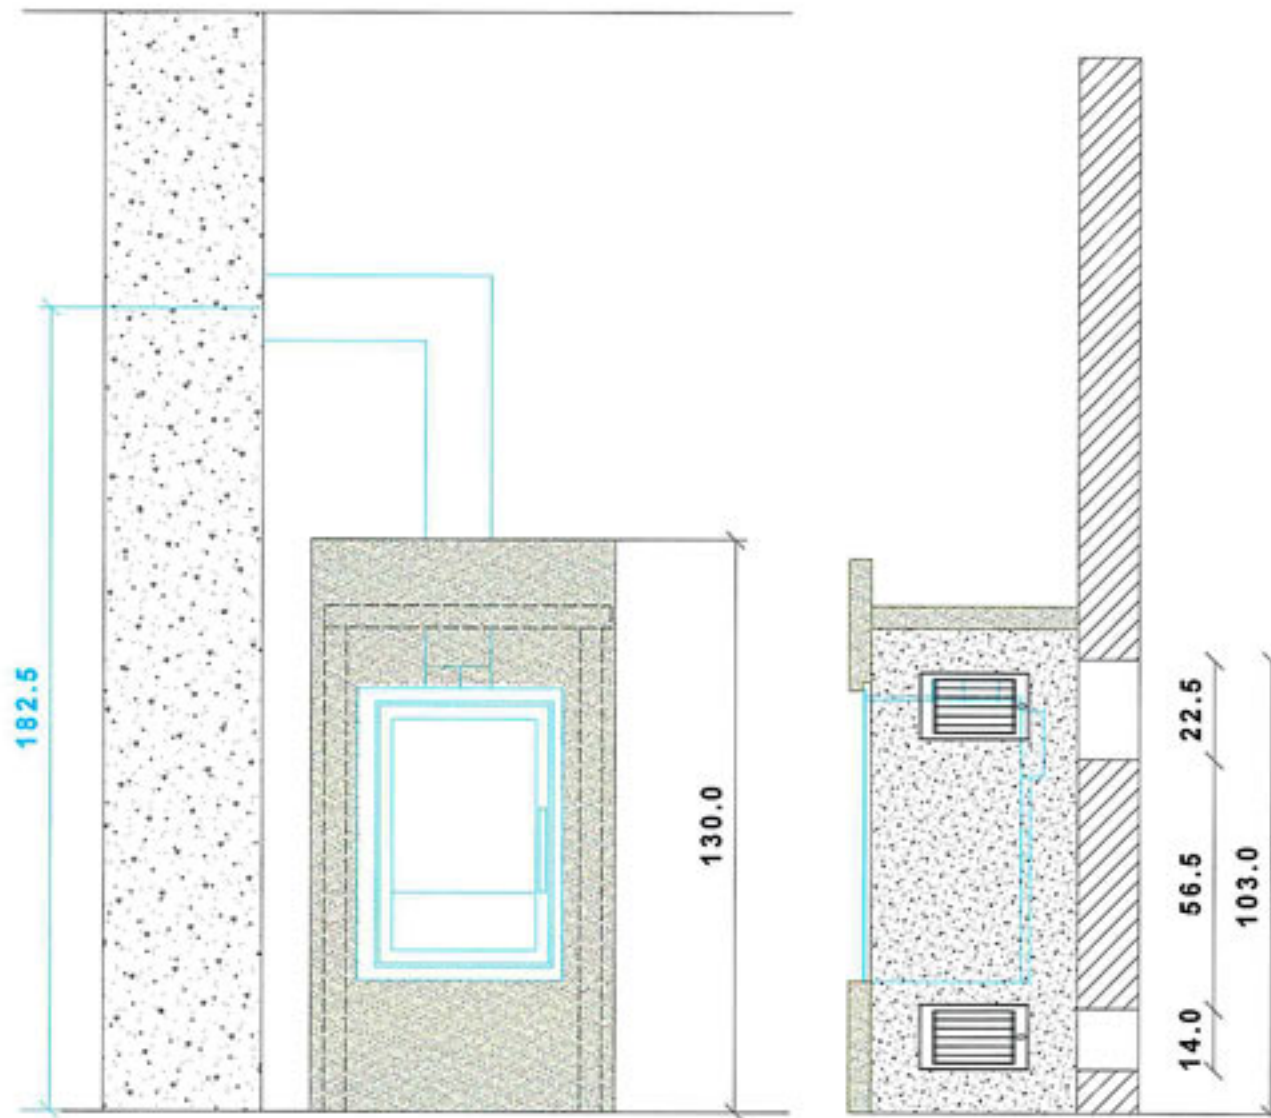

Technische Maß- und Konstruktionsänderung vorbehalten



Maßblatt: Nebenraum o. Wand

Einsatz 2013


27.03.2013

M 1 : 20

hst

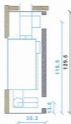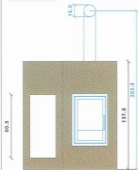

Verbrennungsluftzufuhr 125 mm Ø

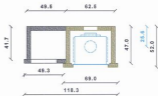

Maßblatt: Holzofen

Eintrag: 2019

27.03.2019

M 1 : 20

h




LINKS



FRONT




RECHTS

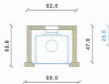


Topplatte ins Koch mit LG

Einseitig 2013 05.05.2014


M 1 : 20 H₁₀

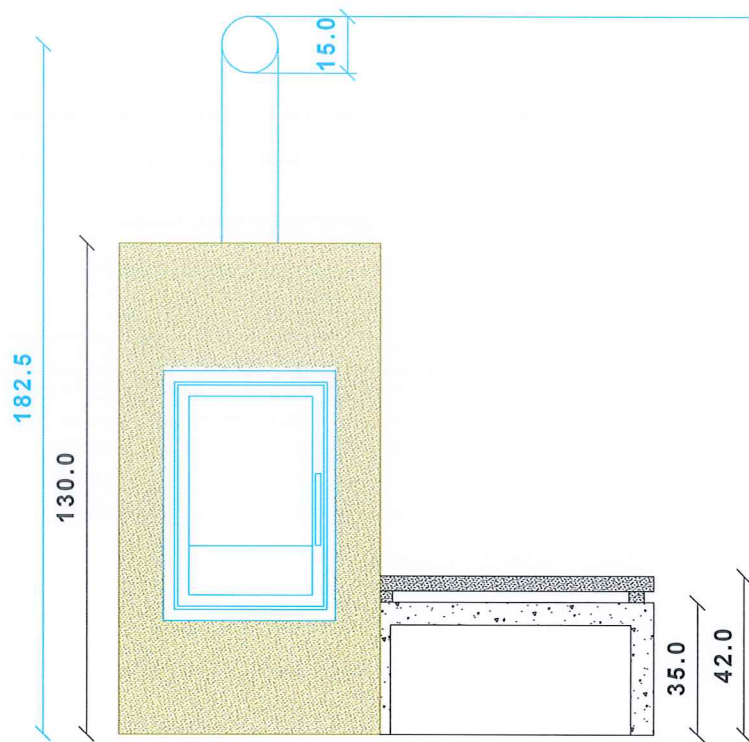

FRONT

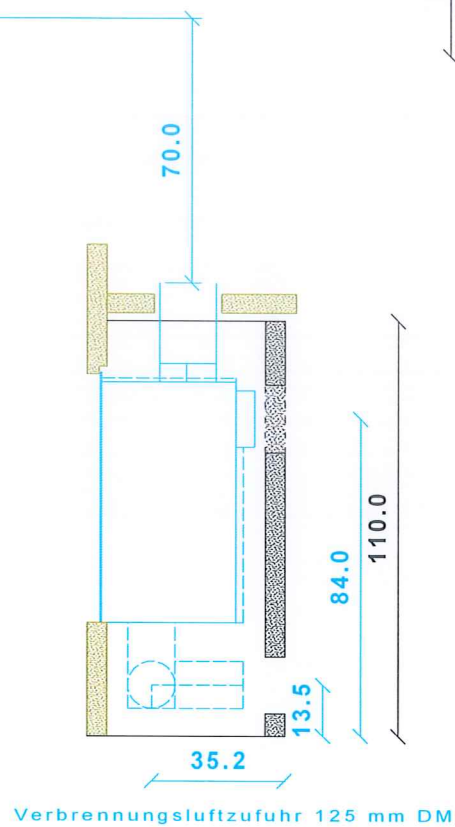

RECHTS

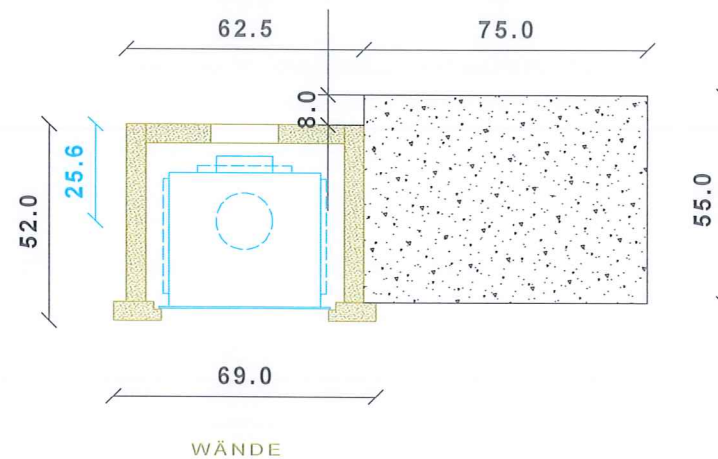


Maßblatt: Banksockel

Einsatz 2020


10.03.2020

M 1 : 20

hst

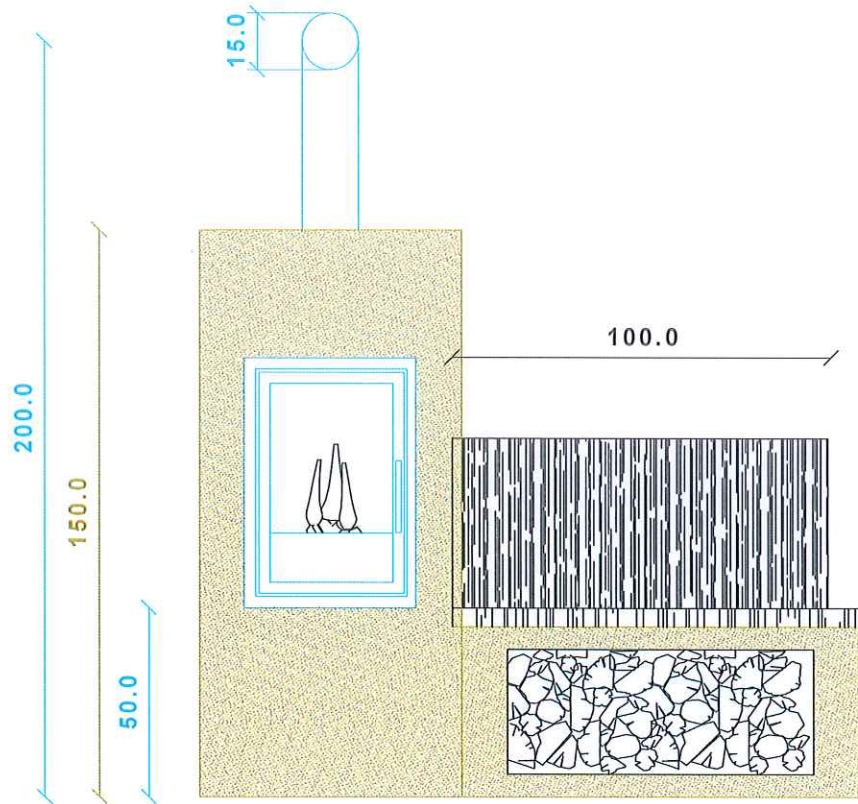

FRONT

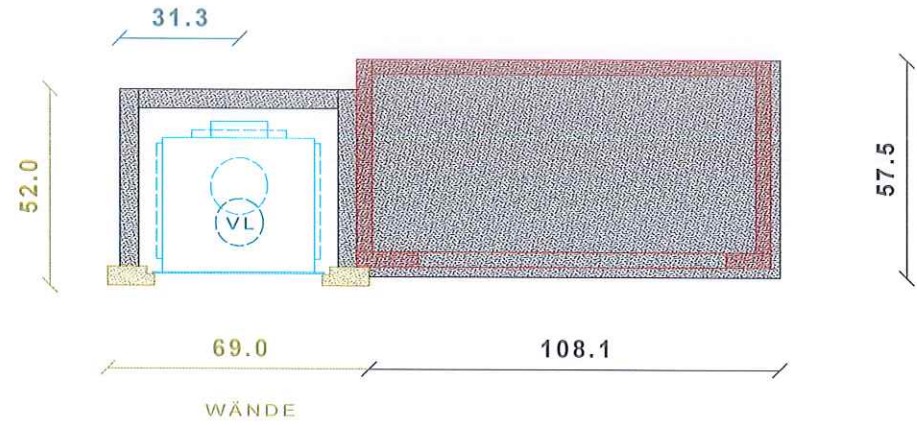

RECHTS

Verbrennungsluftdurchmesser 125mm

Technische Maß- und Konstruktionsänderung vorbehalten

Basis-Edition EBH50 HLB + RL

Einsatz 2018 30.04.2019

M 1 : 20

Mal